

A377.00.000 МЧ

493



473

Утверждаю

Заместитель начальника
 Департамента электрификации
 и электроснабжения ОАО "РЖД"
 Долгин

ЦЭТ С. Федор
 20.03.06.

Инв. № подл.	Подп. и дата	Взам. инв. №	Инв.
	Проф. 2	Зав. отд.	Федорев

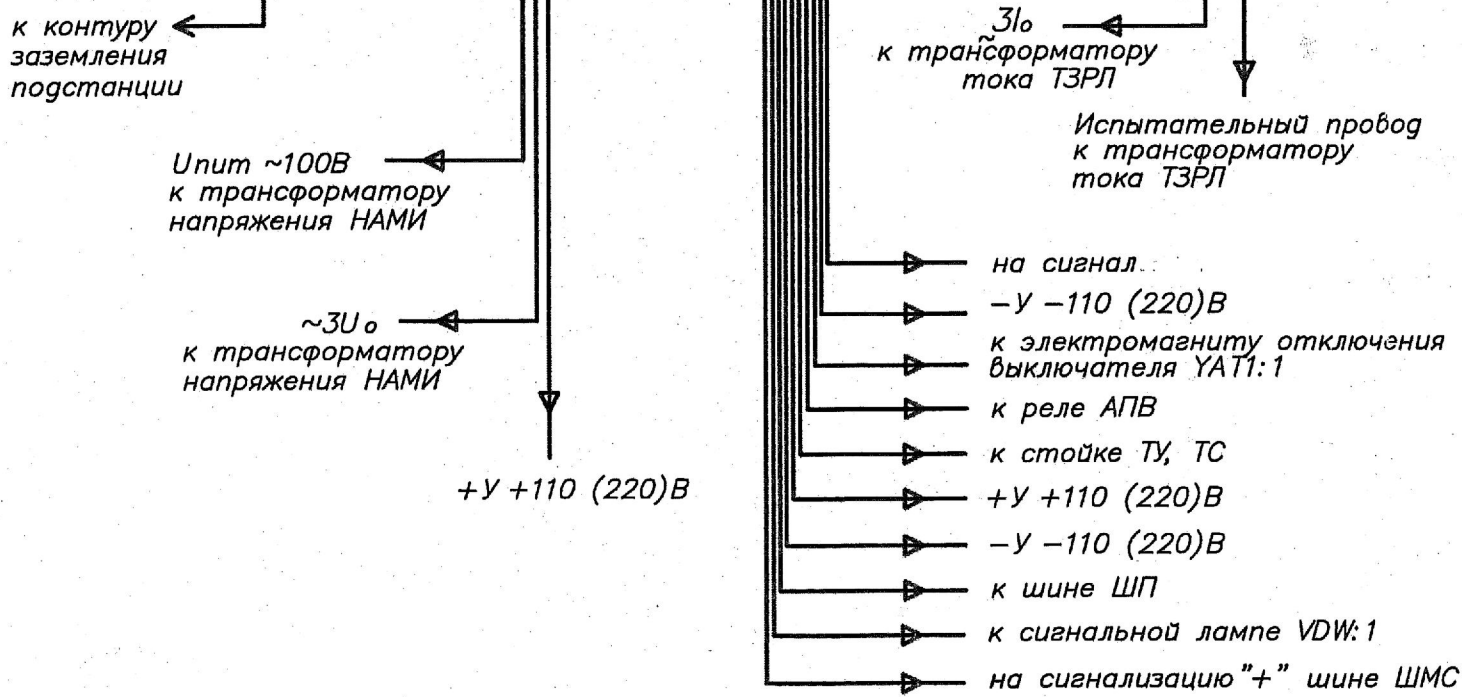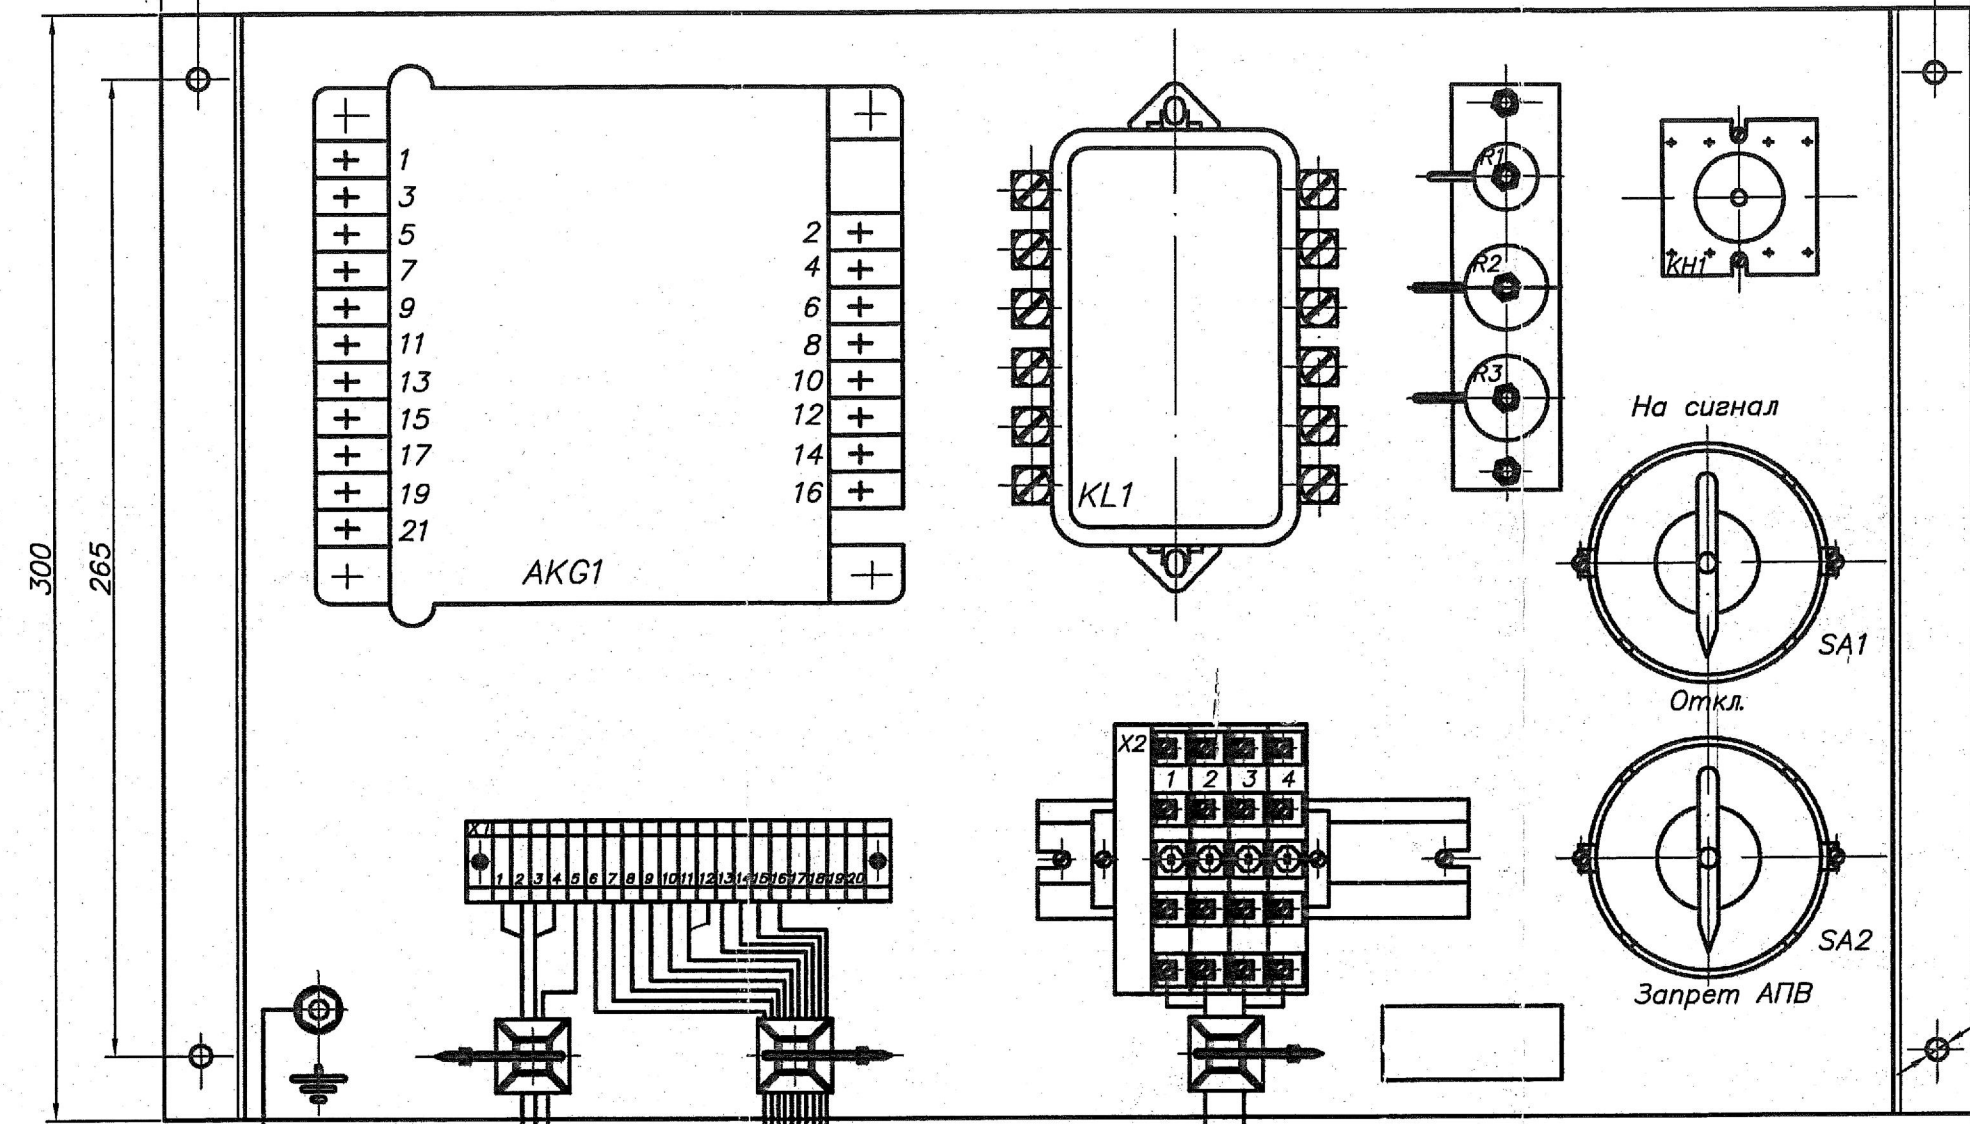

1. Размеры для справок
2. Защита предназначена для дополнения существующей защиты на действующих фидерах продольного электроснабжения и других фидерах 6-10кВ.

A377.00.000 МЧ				Литера	Масса	Масштаб
Изм.	Лист	N документа	Подп.	Дата	Защита от однофазных замыканий на линиях электропередач 303-6 (10)	1:2
Разраб.	Белюсова	97	02.06			
Пров.	Степанова	1001	02.06			
Т. контр.						
Рук. разр.					Лист	Листов 1
Ч. контр.	Конин				ПКБ ЭЖД ОАО "РЖД"	
Утв.	Гуральник				Формат: А3	